


RUA JOÃO ROSA
DA SILVA

RUA JOÃO ROSA DA SILVA

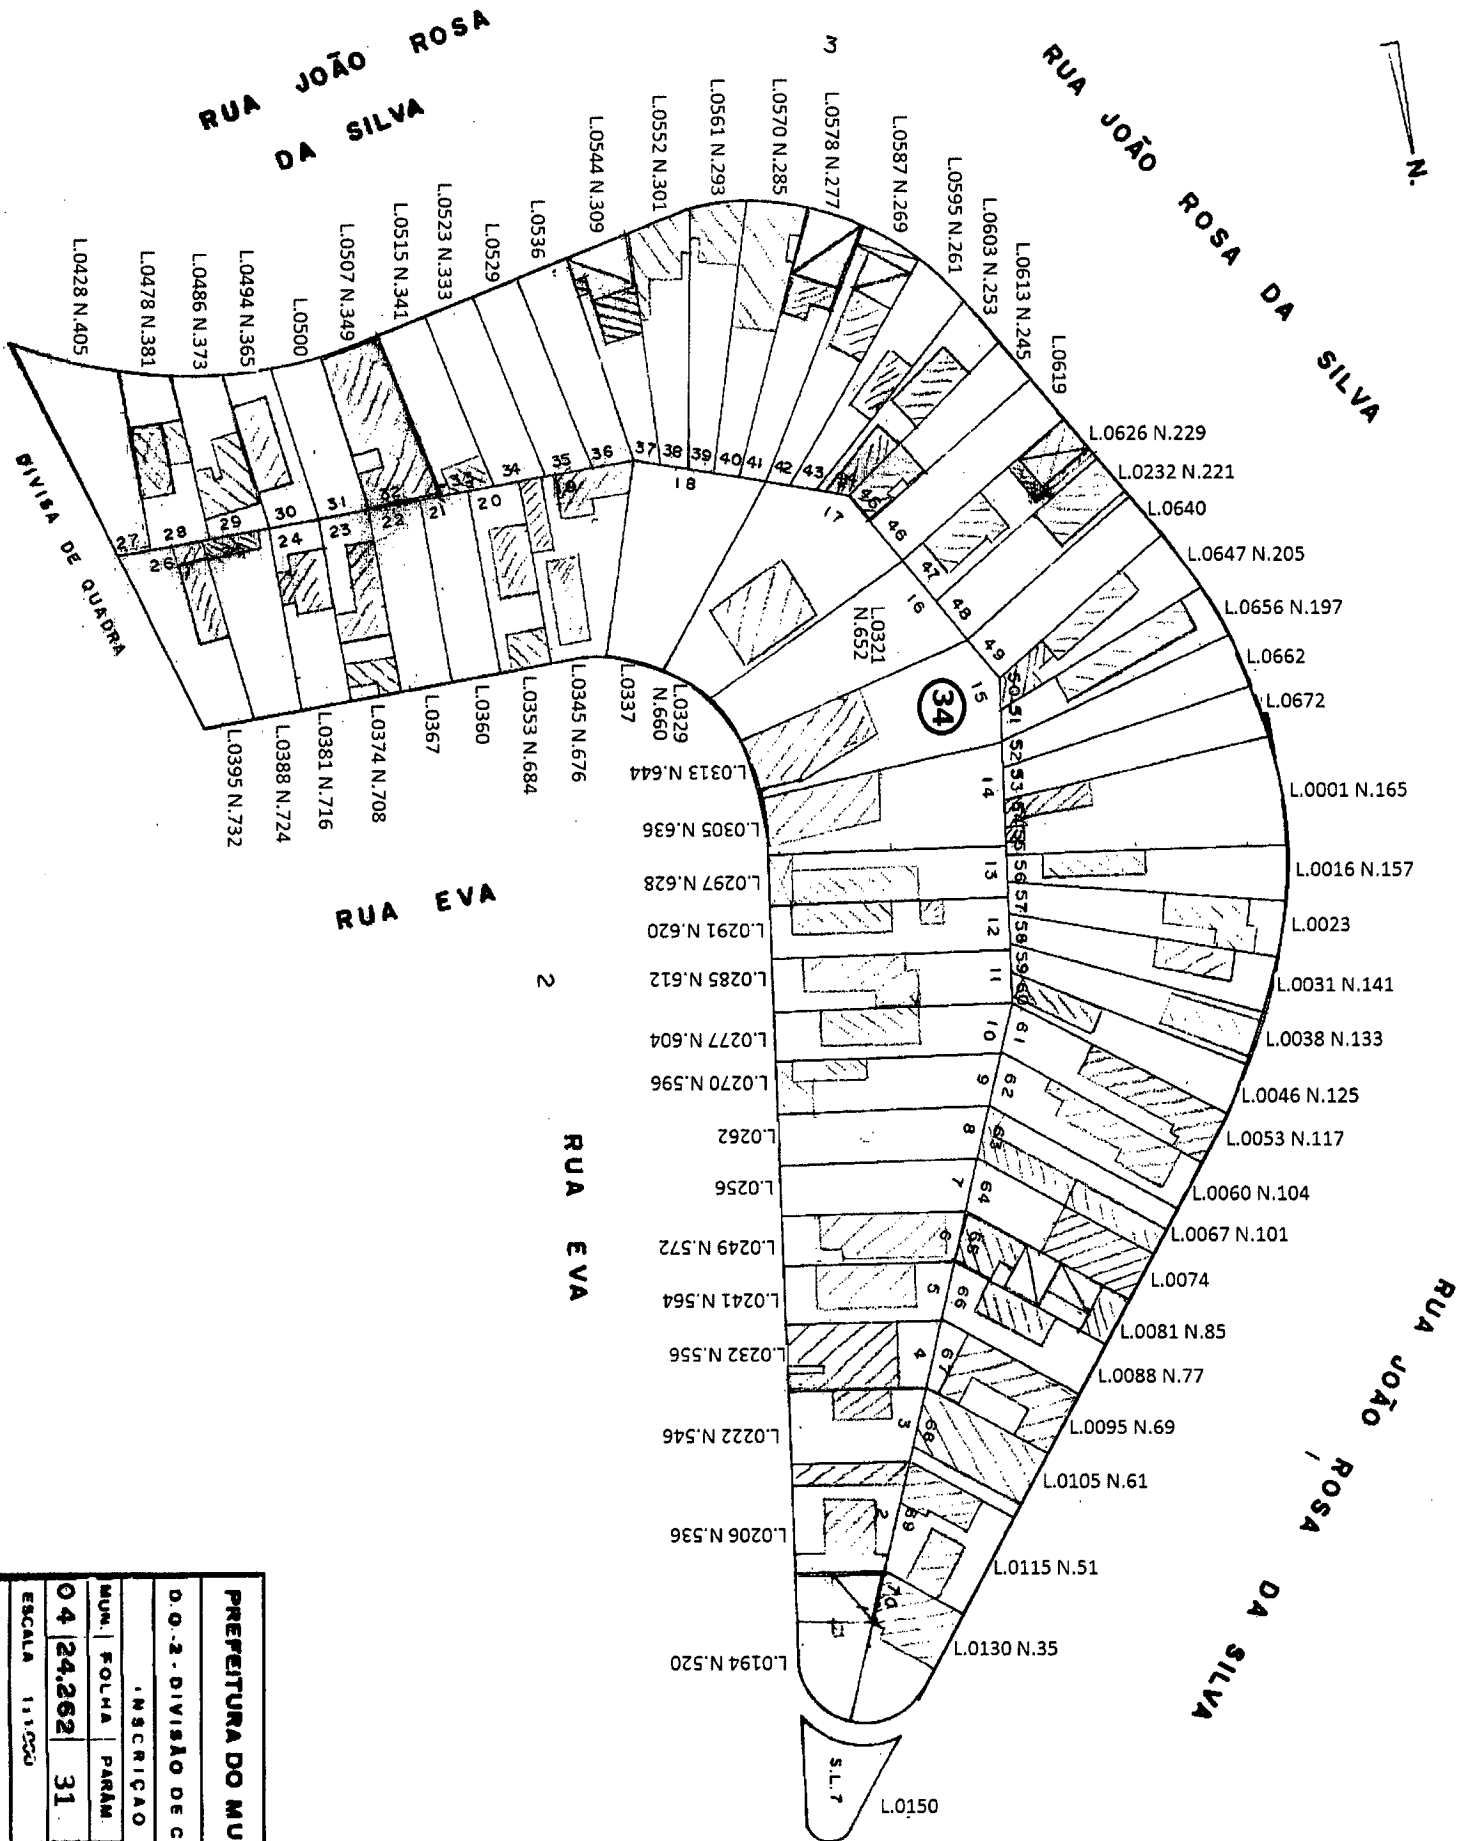

RUA EVA

2

RUA EVA

RUA JOÃO ROSA DA SILVA

PREFEITURA DO MUNICÍPIO DE CAIEIRAS					
D.O.-2-DIVISÃO DE CADASTRO E TOPOGRAFIA					
INSCRIÇÃO			COD. ANTIGO		
NUM.	FOLHA	PARÂM.	QUADRA	CDL. SETOR	QUADRA
04	24.262	31	27		34
ESCALA 1:1000					
LOTEAMENTO					
DATA MARÇO/1985					
VILA DOS PINHEIROS I					